


Saal+ Zimmer

ERDGESCHOSS MST 1:200

KOMPLEX
N^o
457

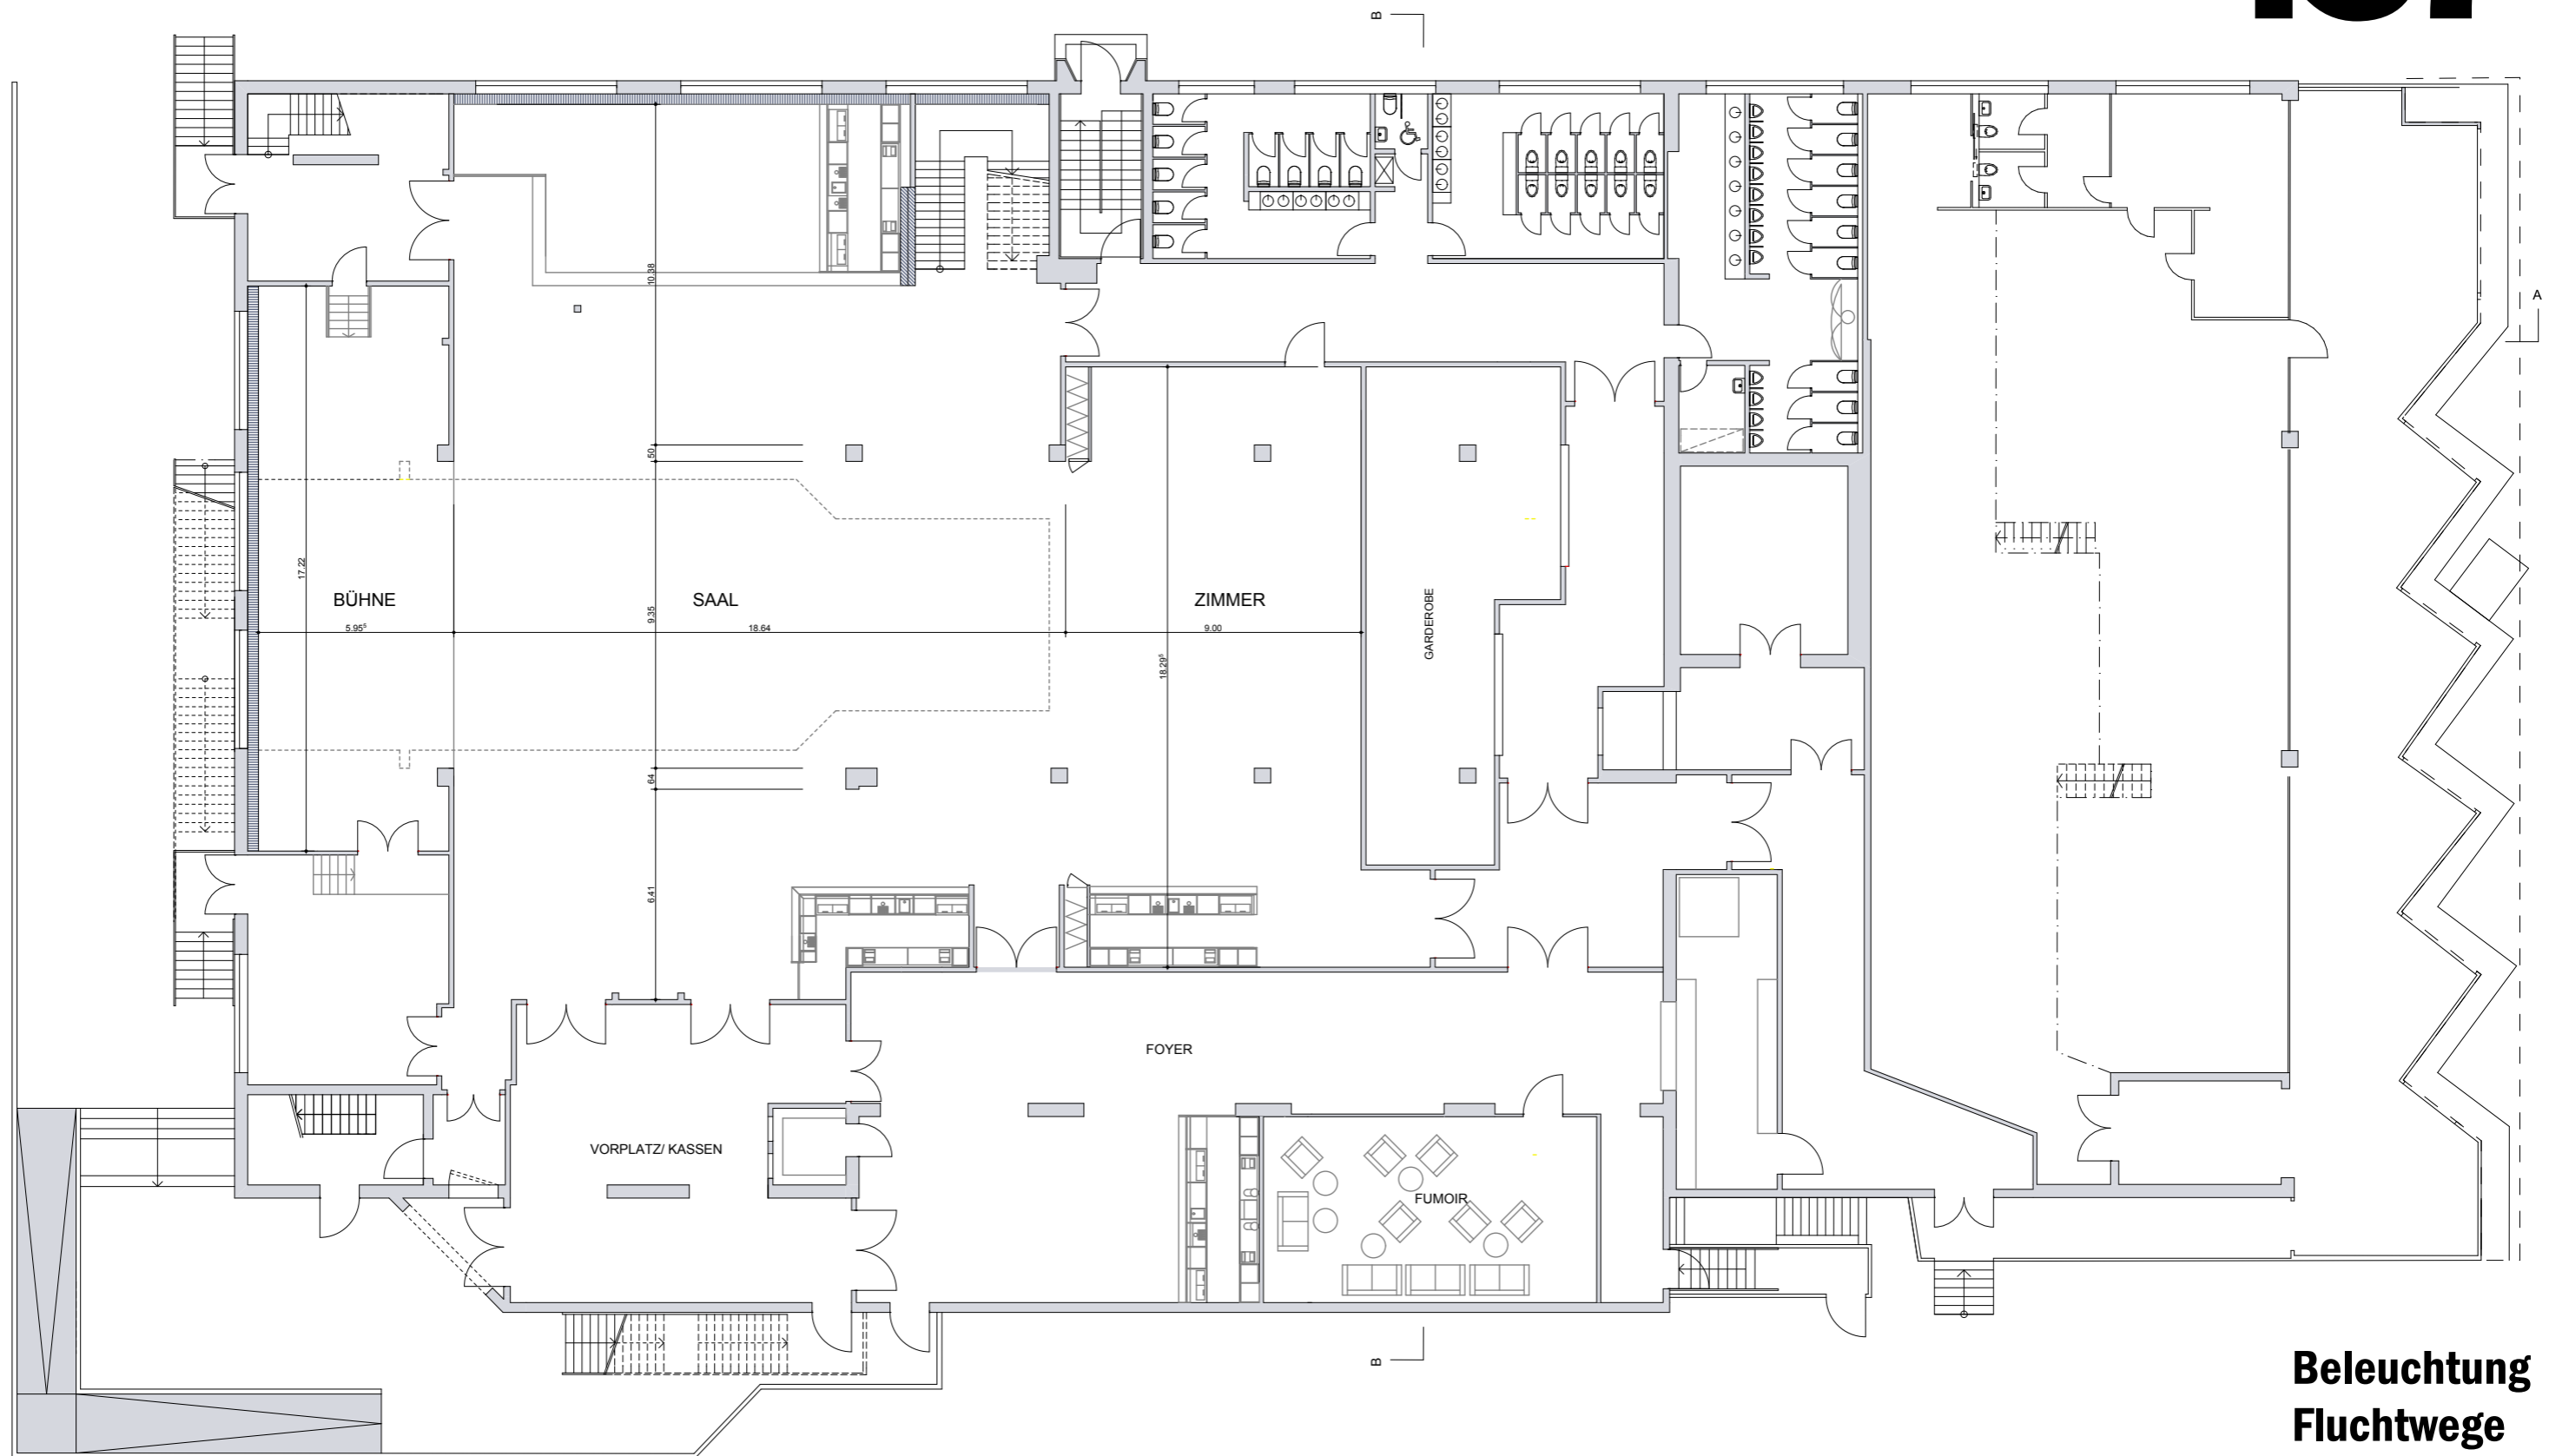

Beleuchtung
Fluchtwege