


# Saal+ Zimmer

## OBERGESCHOSS MST 1:200

**KOMPLEX**  
N<sup>o</sup>  
**457**

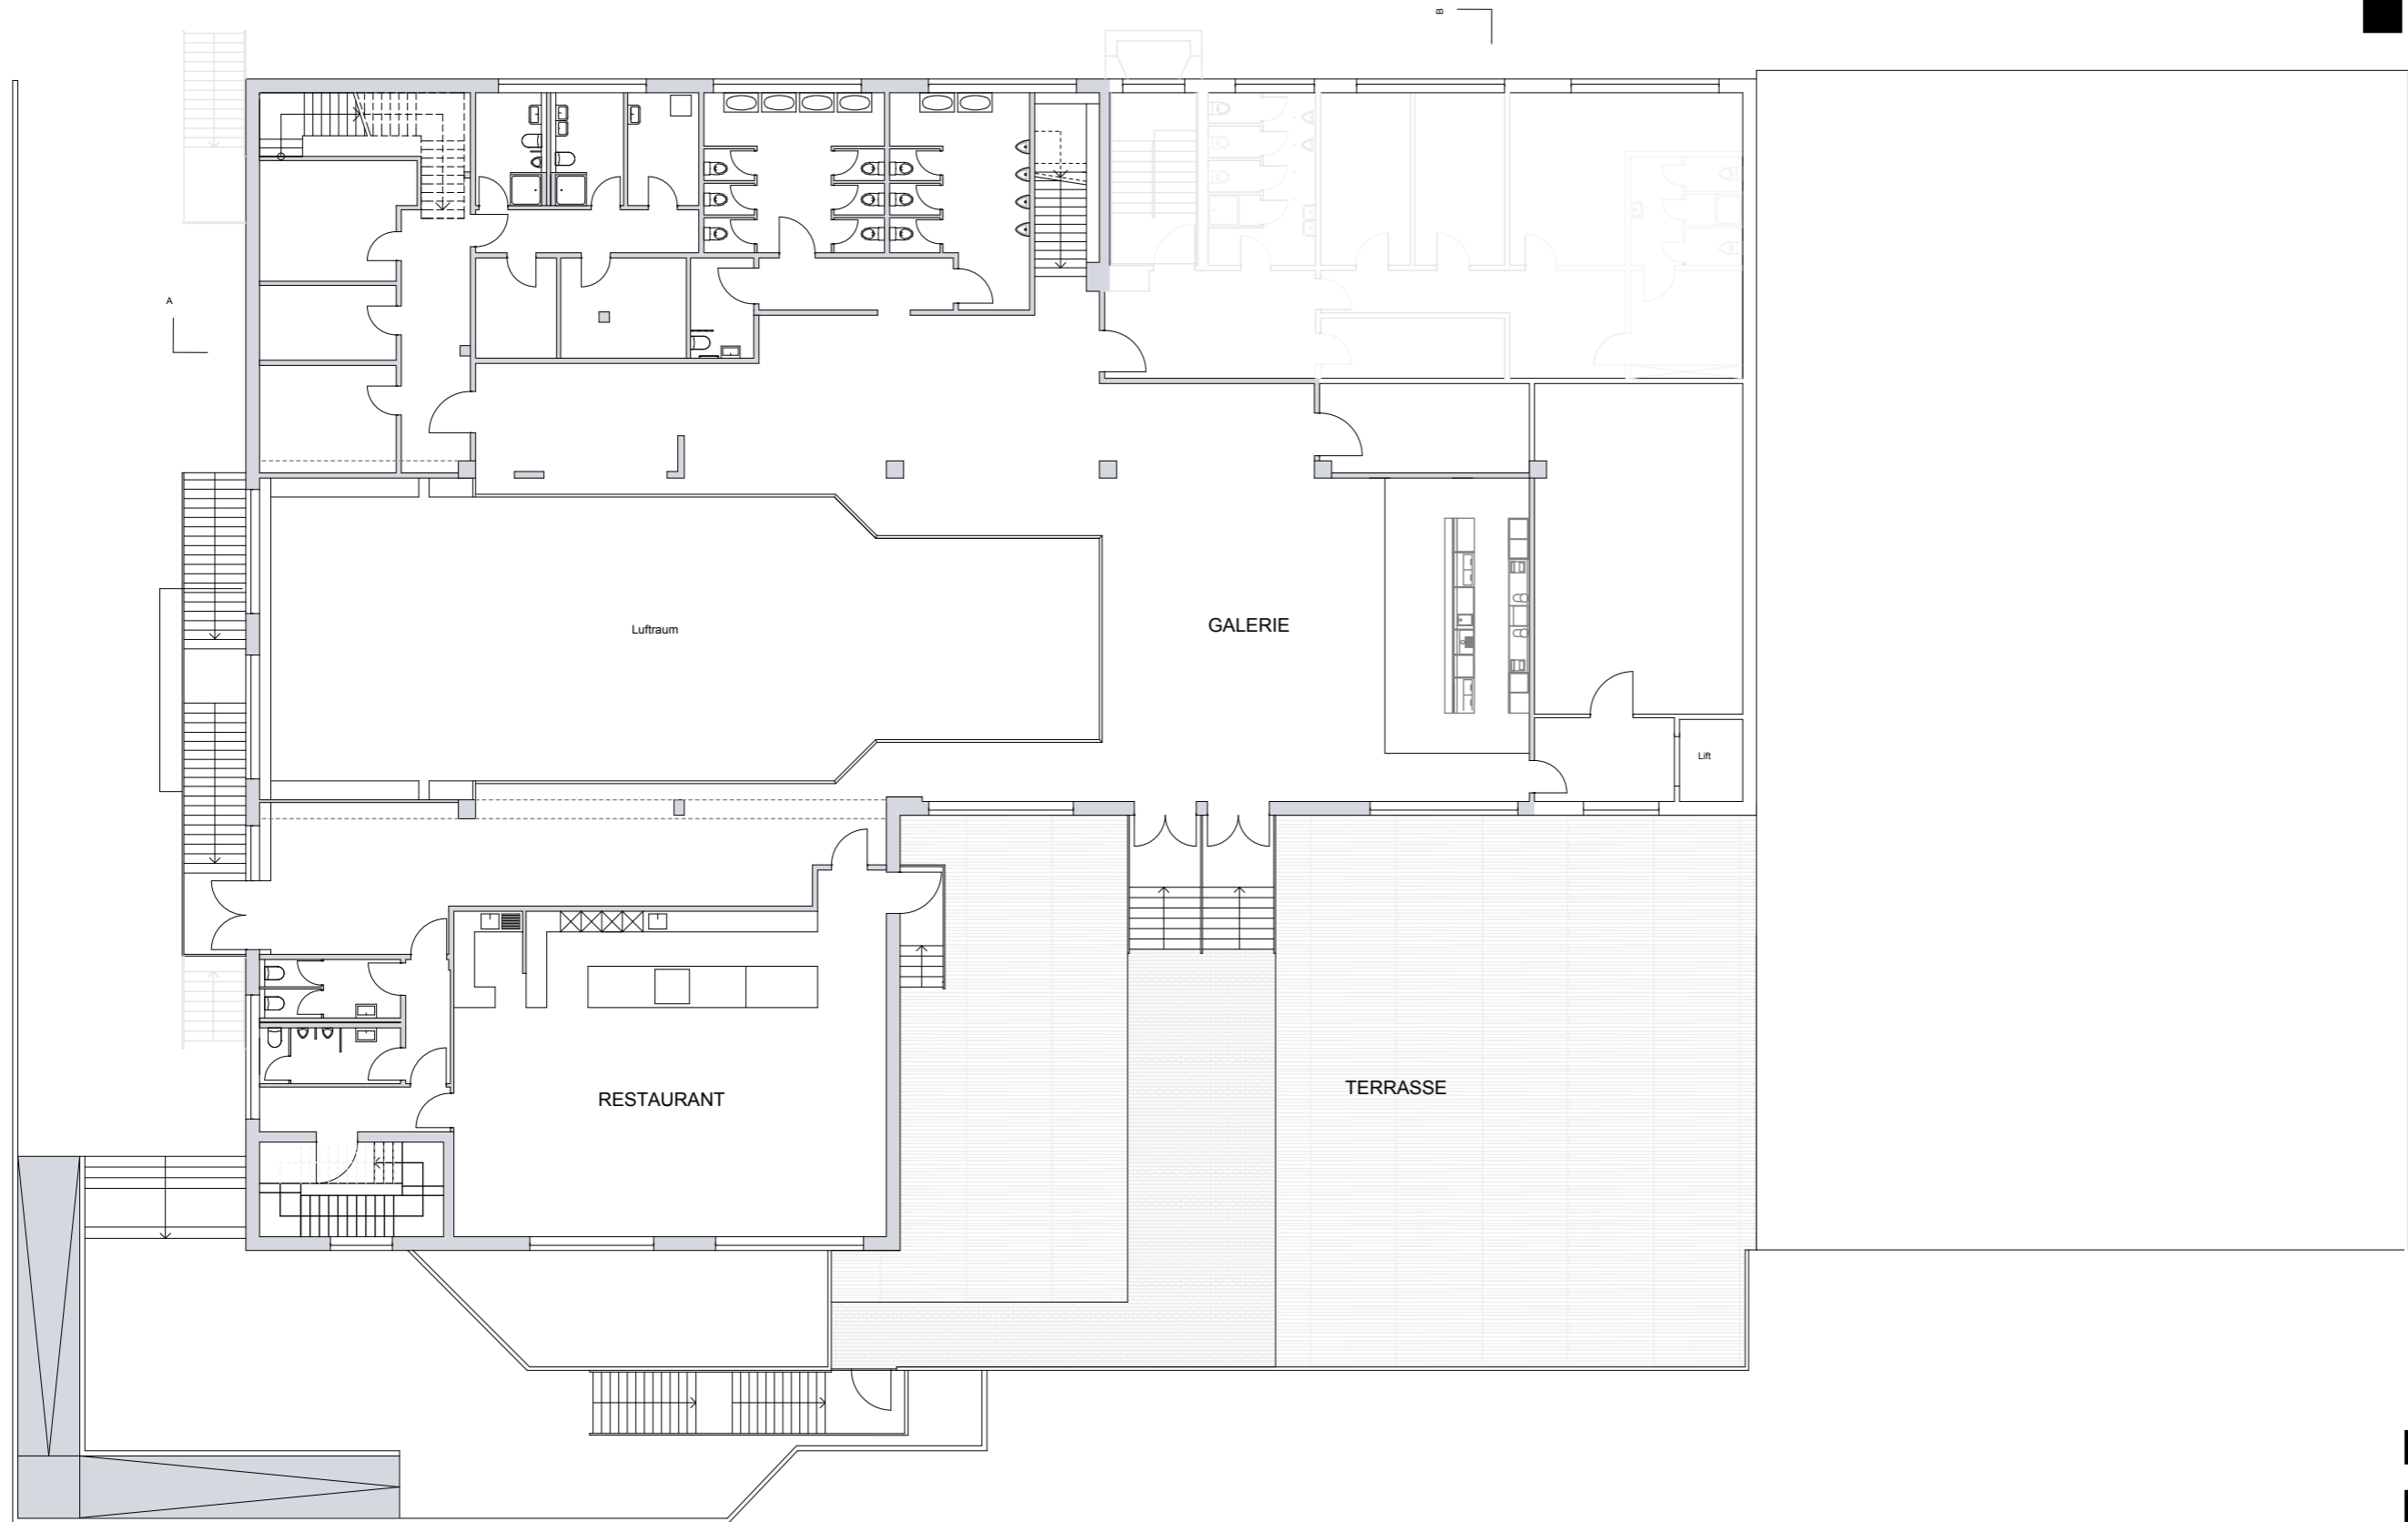

**Beleuchtung**  
**Fluchtwege**